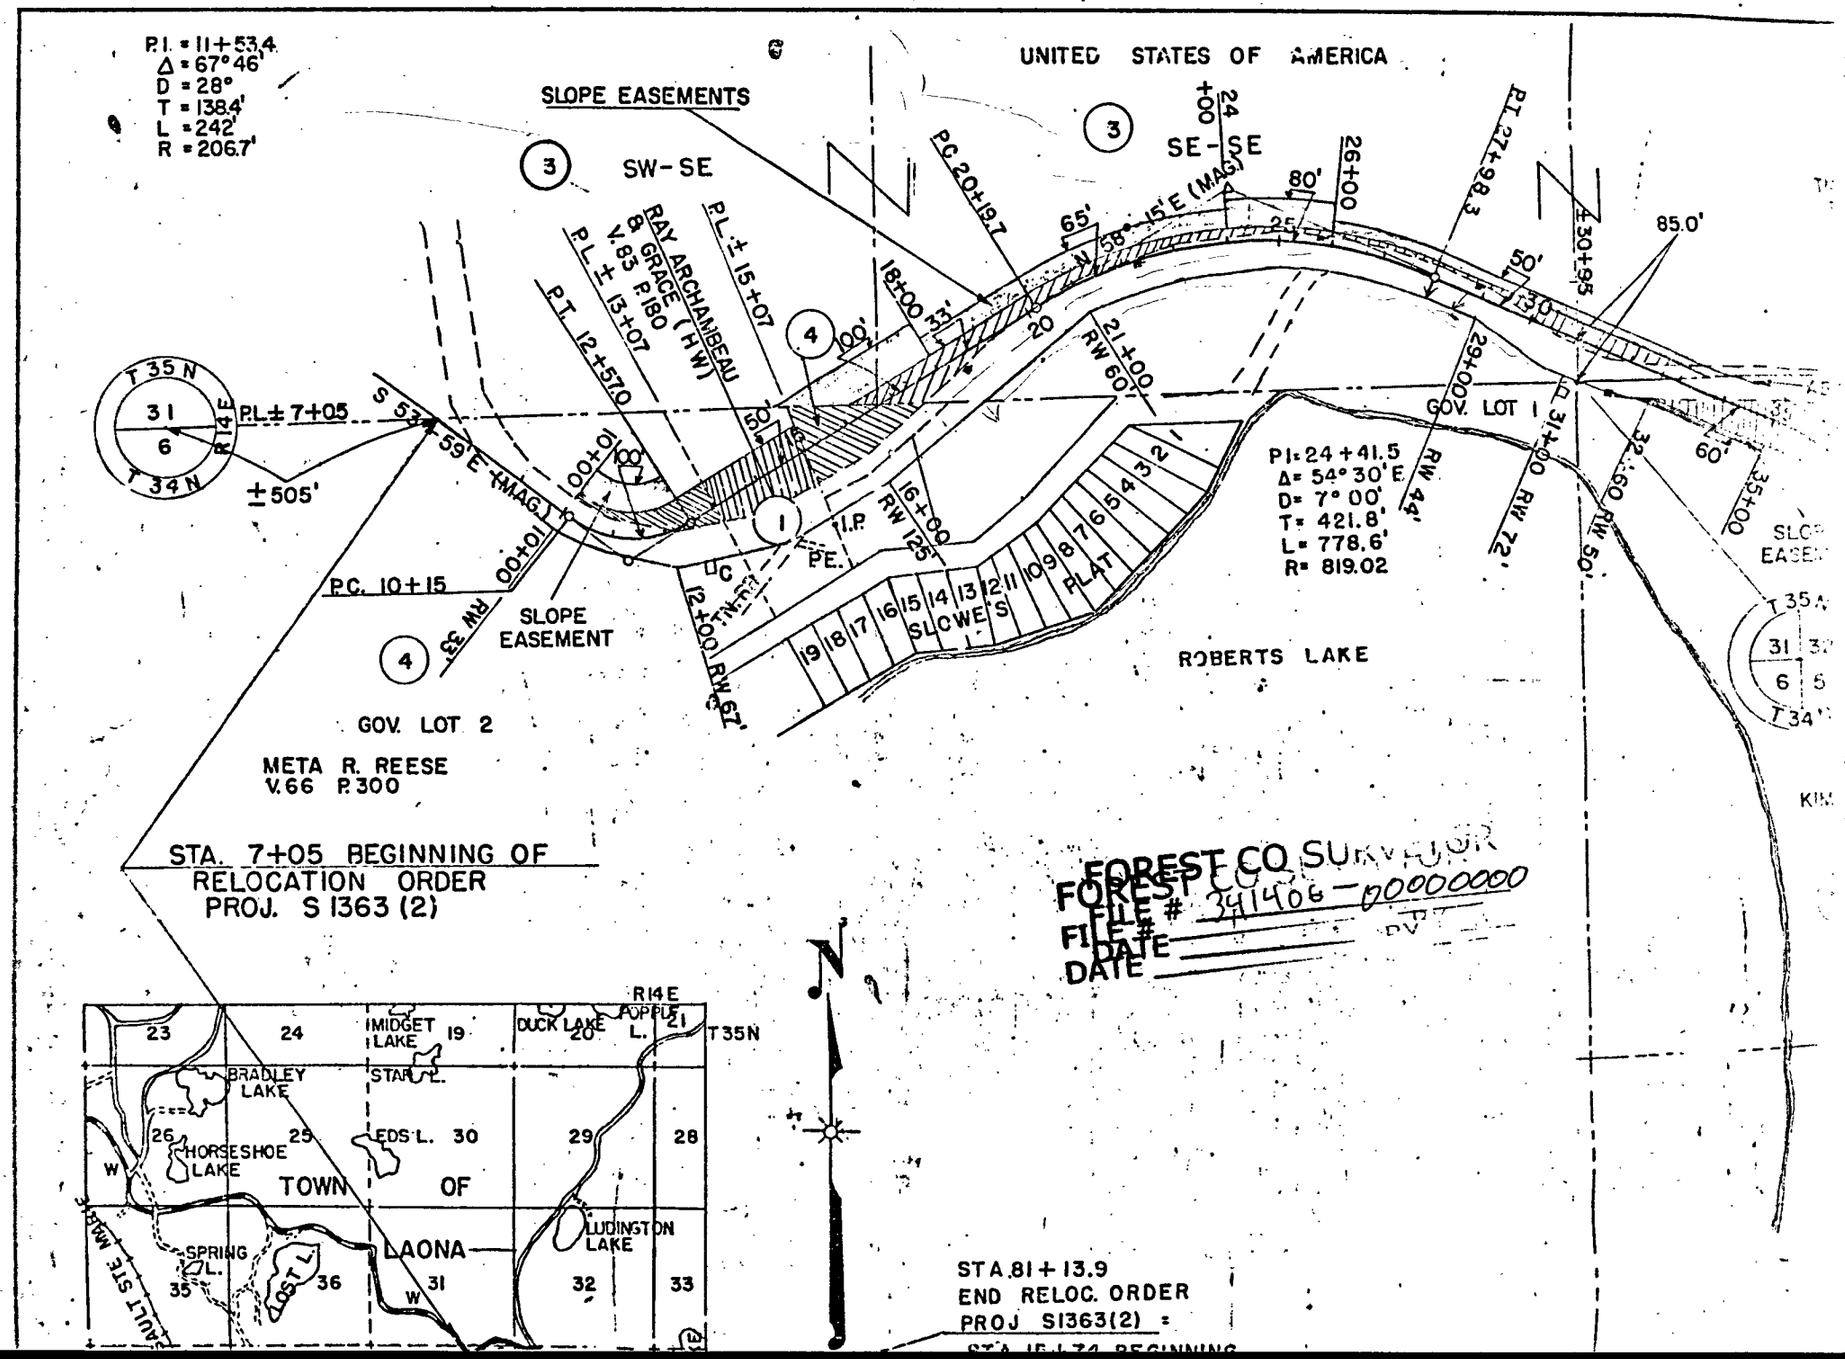
P.I. = 11+53.4
Δ = 67° 46'
D = 28°
T = 138.4'
L = 242'
R = 206.7'
UNITED STATES OF AMERICA
SLOPE EASEMENTS
SW-SE
SE-SE
P.C. 20+19.7
P.T. 12+57.0
P.L.± 13+07
P.L.± 15+07
RAY ARCHAMBEAU & GRACE (HW) V.83 P.180
P.L.± 7+05
T 35 N
T 34 N
R 14 E
±505'
S 53° 59' E (MAG.)
N 58° 15' E (MAG.)
P.C. 10+15
SLOPE EASEMENT
GOV. LOT 2
META R. REESE V.66 P.300
GOV. LOT 1
P.I.: 24+41.5
Δ = 54° 30' E.
D = 7° 00'
T = 421.8'
L = 778.6'
R = 819.02
SLOWE'S PLAT
ROBERTS LAKE
STA. 7+05 BEGINNING OF RELOCATION ORDER PROJ. S 1363 (2)
FOREST CO. SURVEYOR
FILE # 341406-00000000
DATE
TOWN OF LAONA
BRADLEY LAKE
HORSESHOE LAKE
SPRING L.
LOST L.
EDS L.
MIDGET LAKE
STAR L.
DUCK LAKE
POPPLE L.
LUDINGTON LAKE
FAULT STE MARIE
STA. 81+13.9
END RELOC. ORDER
PROJ S1363(2) =